


LE JARDIN DU GRAND CHÊNE

PLAN DU JARDIN

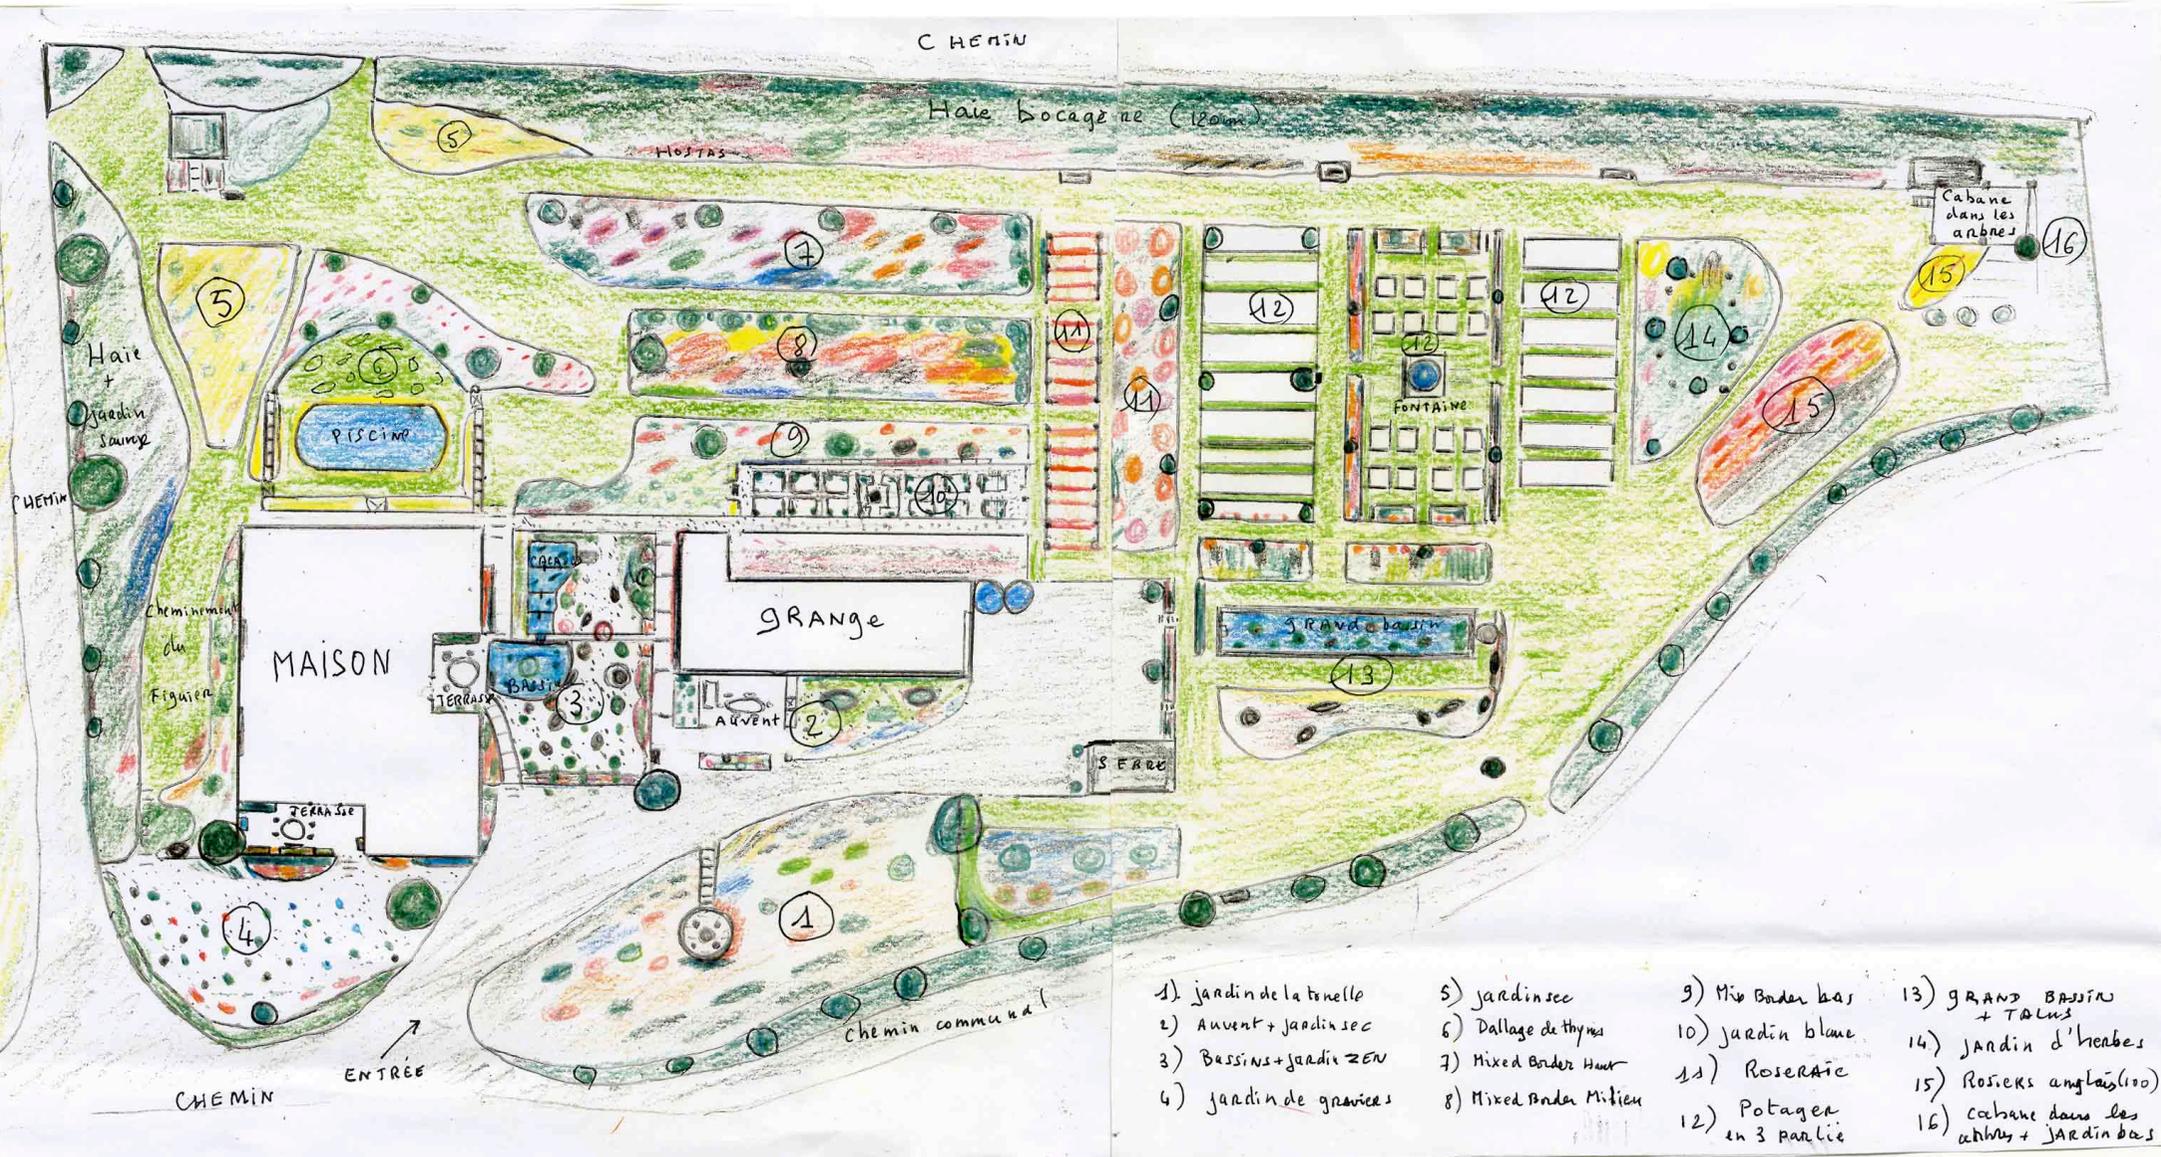

- | | | | |
|--------------------------|------------------------|--------------------------|---|
| 1) jardin de la tonnelle | 5) jardin sec | 9) Mix Border bas | 13) GRAND BASSIN + TALUS |
| 2) Auvent + jardin sec | 6) Dallage de thym | 10) jardin blanc | 14) JARDIN d'herbes |
| 3) Bassins + jardin ZEN | 7) Mixed Border Haut | 11) Roseraie | 15) ROSIERS anglais (100) |
| 4) jardin de graviers | 8) Mixed Border Milieu | 12) Potager en 3 parties | 16) cabane dans les arbres + JARDIN bas |